




Edgeschoss M 1 : 200




Untergeschoss M 1 : 500

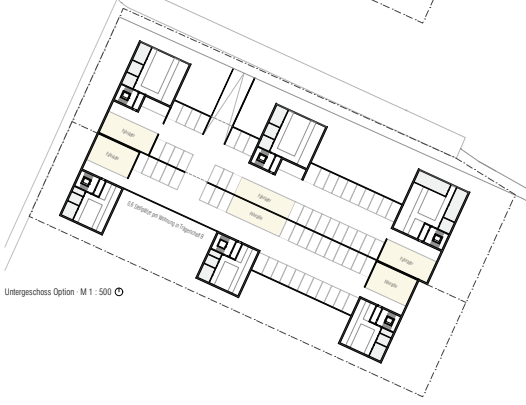


Untergeschoss Option M 1 : 500



Fassadenschnitt / Ansicht M 1:50

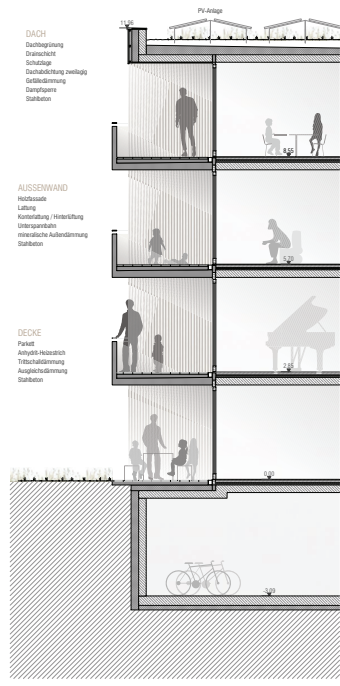

- DACH**  
Stahlbeton
- AUSSENWAND**  
Stahlbeton
- BECKE**  
Parkett  
Anhydrit-Heizestrich  
Trittschalldämmung  
Stahlbeton

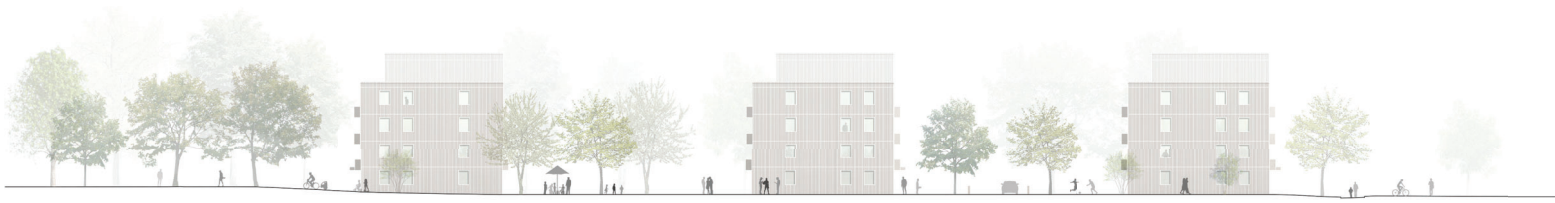

Ansicht Nord M 1:200